



**SITUACE PŘECHODNÉHO DOPRAVNÍHO ZNAČENÍ**  
**II/381 Velké Němčice - Křepice, 2. STAVBA**



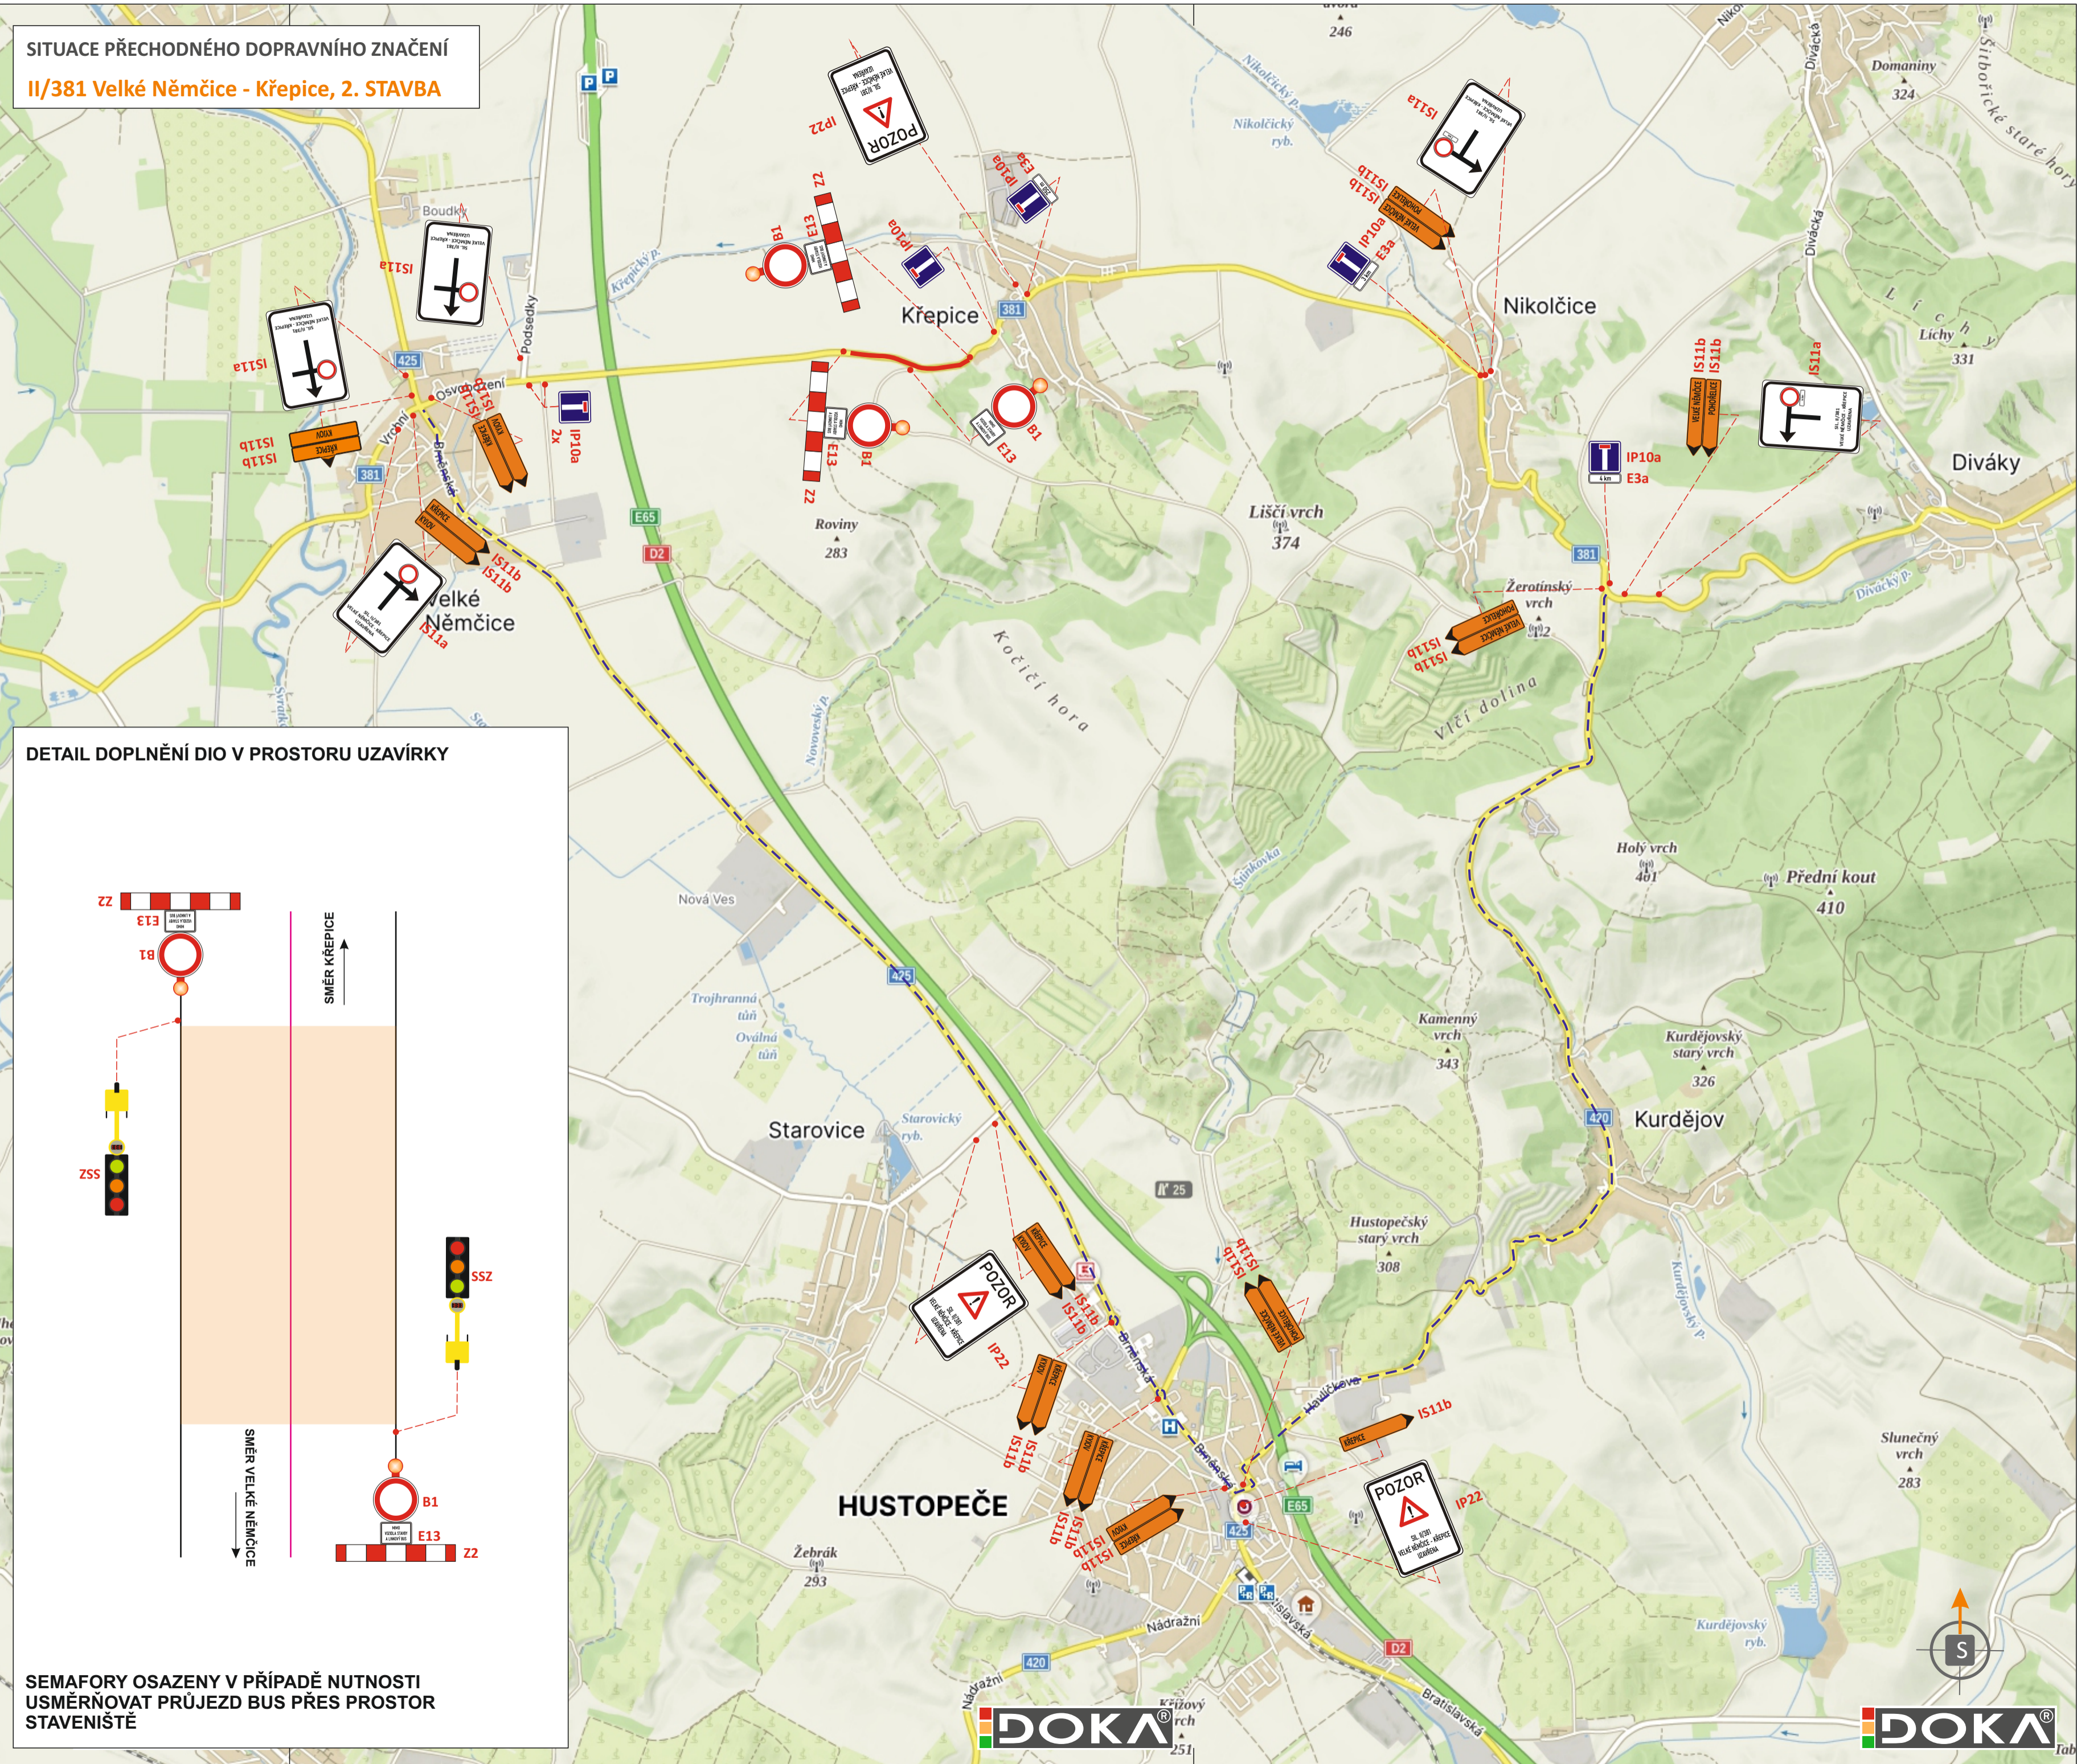


**DETAIL DOPLNĚNÍ DIO V PROSTORU UZAVÍRKY**

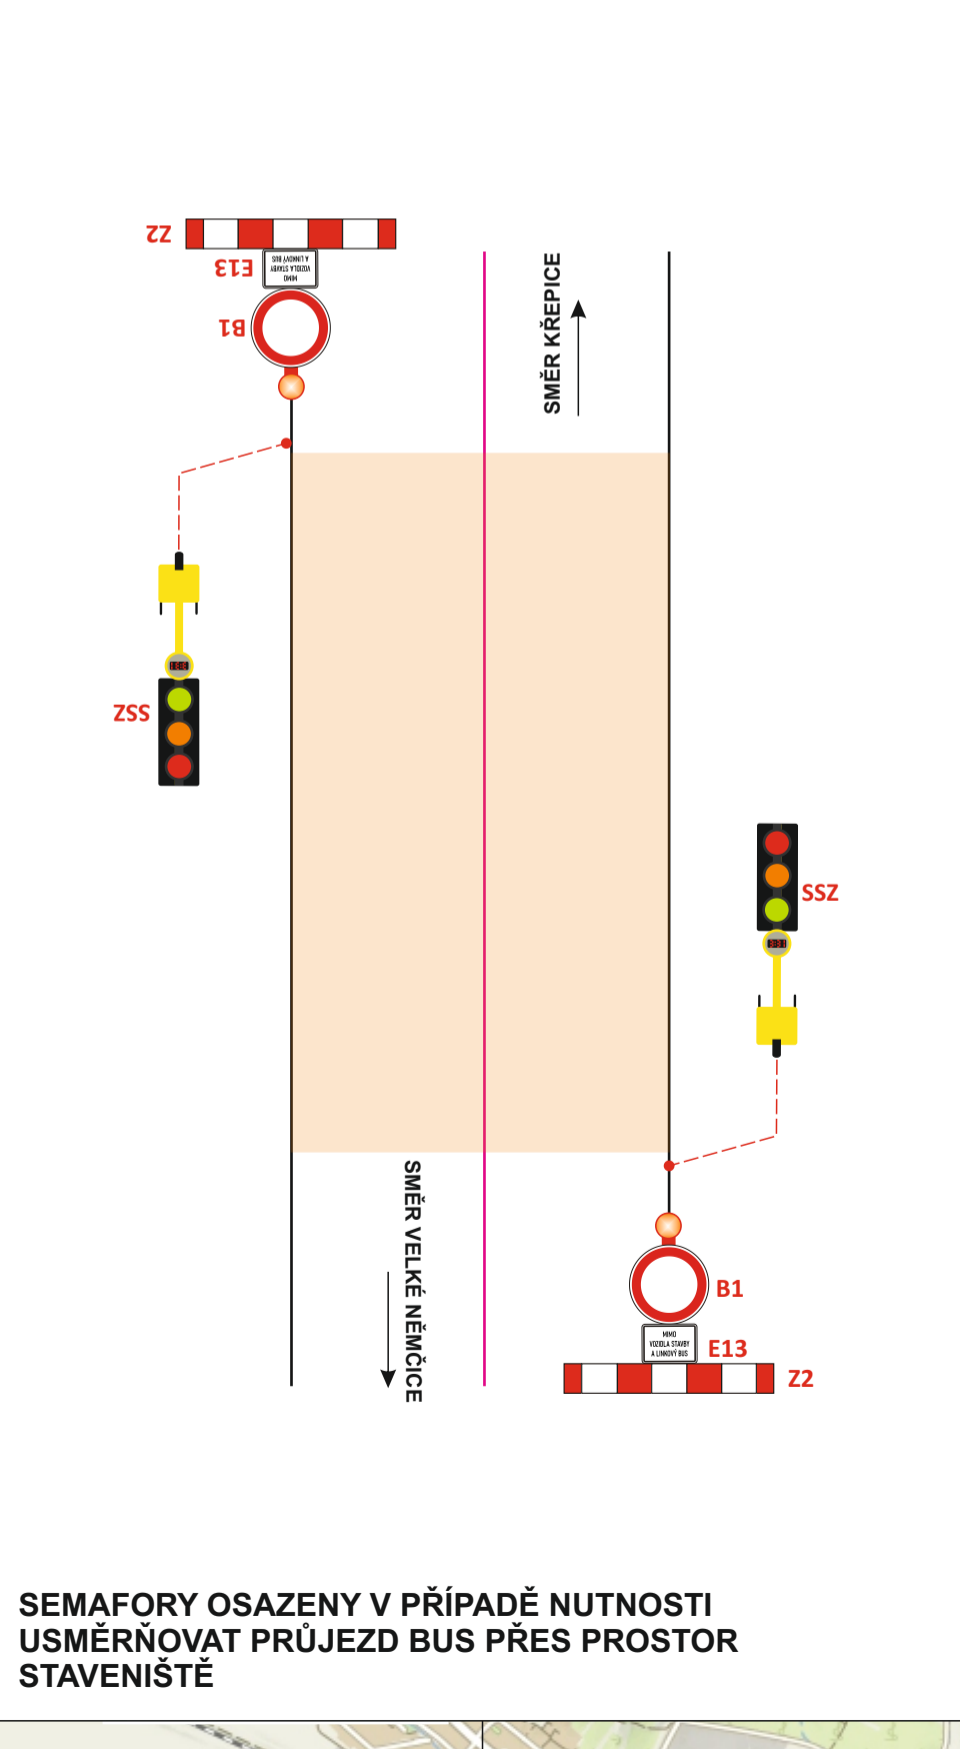


SEMAFORY OSAZENY V PŘÍPADĚ NUTNOSTI  
 USMĚRŇOVAT PRŮJEZD BUS PŘES PROSTOR  
 STAVENIŠTĚ

**LEGENDA**

-  **IP10a** - PŘECHODNÉ SVISLÉ DOPRAVNÍ ZNAČENÍ - OSAZENO DLE TP 65 A 66  
 STANOVÍ PŘÍSLUŠNÝ SILNIČNÍ SPRÁVNÍ ÚŘAD
-  - OBJÍZDNÁ TRASA
-  - UZAVŘENÝ ÚSEK

**POZNÁMKA: VEŠKERÉ TRVALÉ ZNAČENÍ V ROZPORU S PŘECHODNOU ÚPRAVOU BUDE ZNEPLATNĚNO**

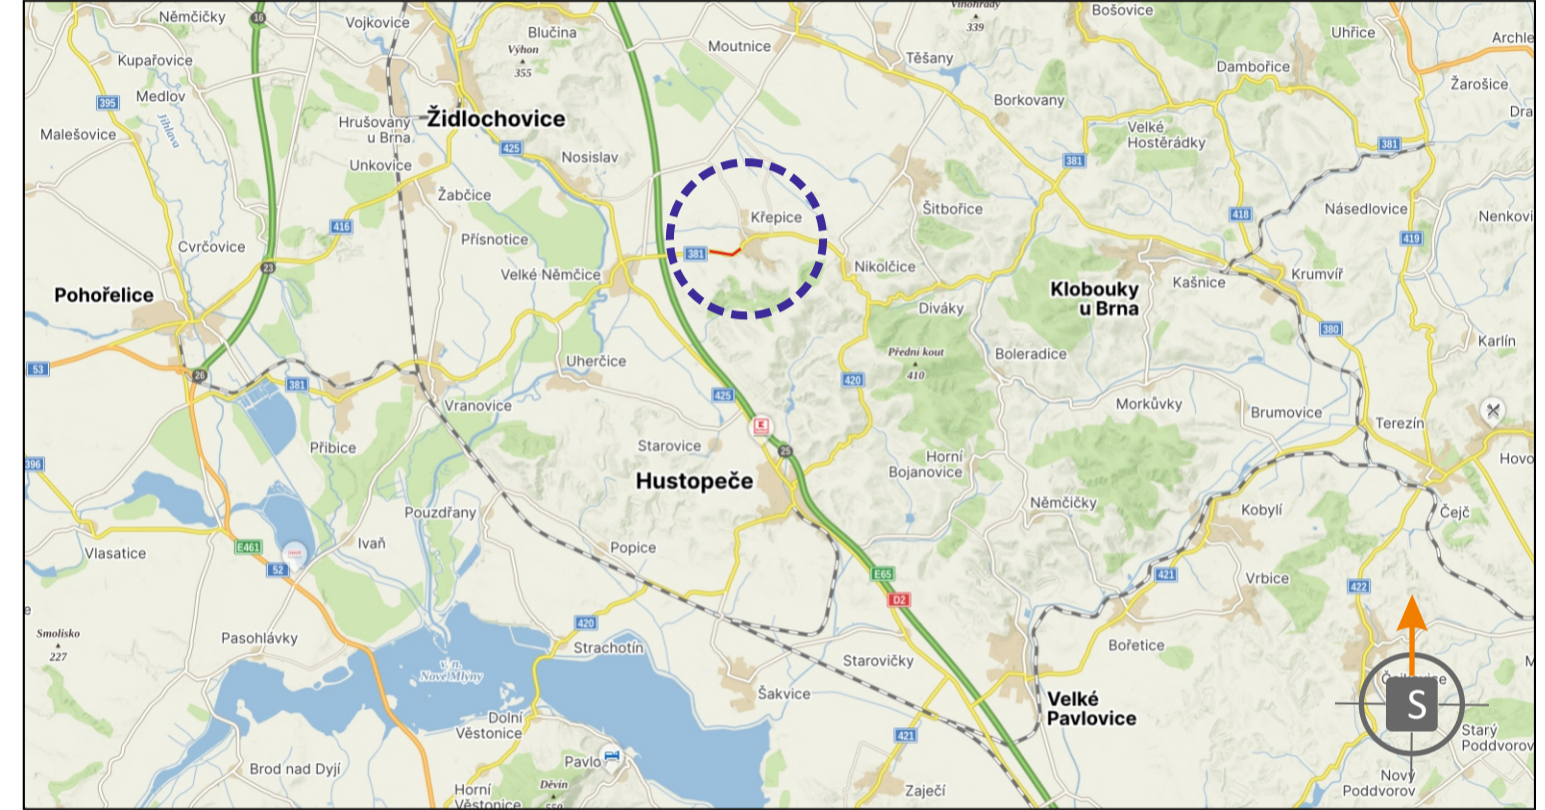






**POTVRZENÍ PLATNOSTI DOKUMENTACE:**  
 POLICIE ČESKÉ REPUBLIKY - DOPRAVNÍ INSPEKTORÁT BŘECLAV:





- Svislé dopravní značení
- Vodorovné dopravní značení
- Provizorní dopravní značení
- Projektování dopravního značení

ZODPOVĚDNÝ PROJEKTANT	Bc. Jakub LACH				
VYPRACOVAL	Bc. Matěj ČERVENÁK		DOKA, s.r.o. Na návsi 11/5, Holásky, 620 00 Brno IČ: 63471752, DIČ: C263471752 e-mail: info@dokadz.cz www.dokadz.cz <span style="float: right;">mob.: 603 881 905</span>		
KRESLIL	Bc. Matěj ČERVENÁK				
KONTOLOVAL	Jiří PEŠTA		DATUM	3/2026	
KRAJ: JIHO-MORAVSKÝ	OKRES: BŘECLAV	KÚ: KŘEPICE U HUSTOPEČÍ	FORMÁT	5x A4	
STAVBA:	<b>II/381 Velké Němčice - Křepice, 2. STAVBA</b>			MĚŘÍTKO	-----
NÁZEV VÝKRESU:	SITUACE PŘECHODNÉHO DOPRAVNÍHO ZNAČENÍ			ÚČEL	RDS
			ARCHIVNÍ ČÍS.	2026064	
			ČÍS. SOUPRAVY	ČÍS. PŘÍLOHY	