



SITUACE PŘECHODNÉHO DOPRAVNÍHO ZNAČENÍ
II/381 Velké Němčice - Křepice, 2. STAVBA



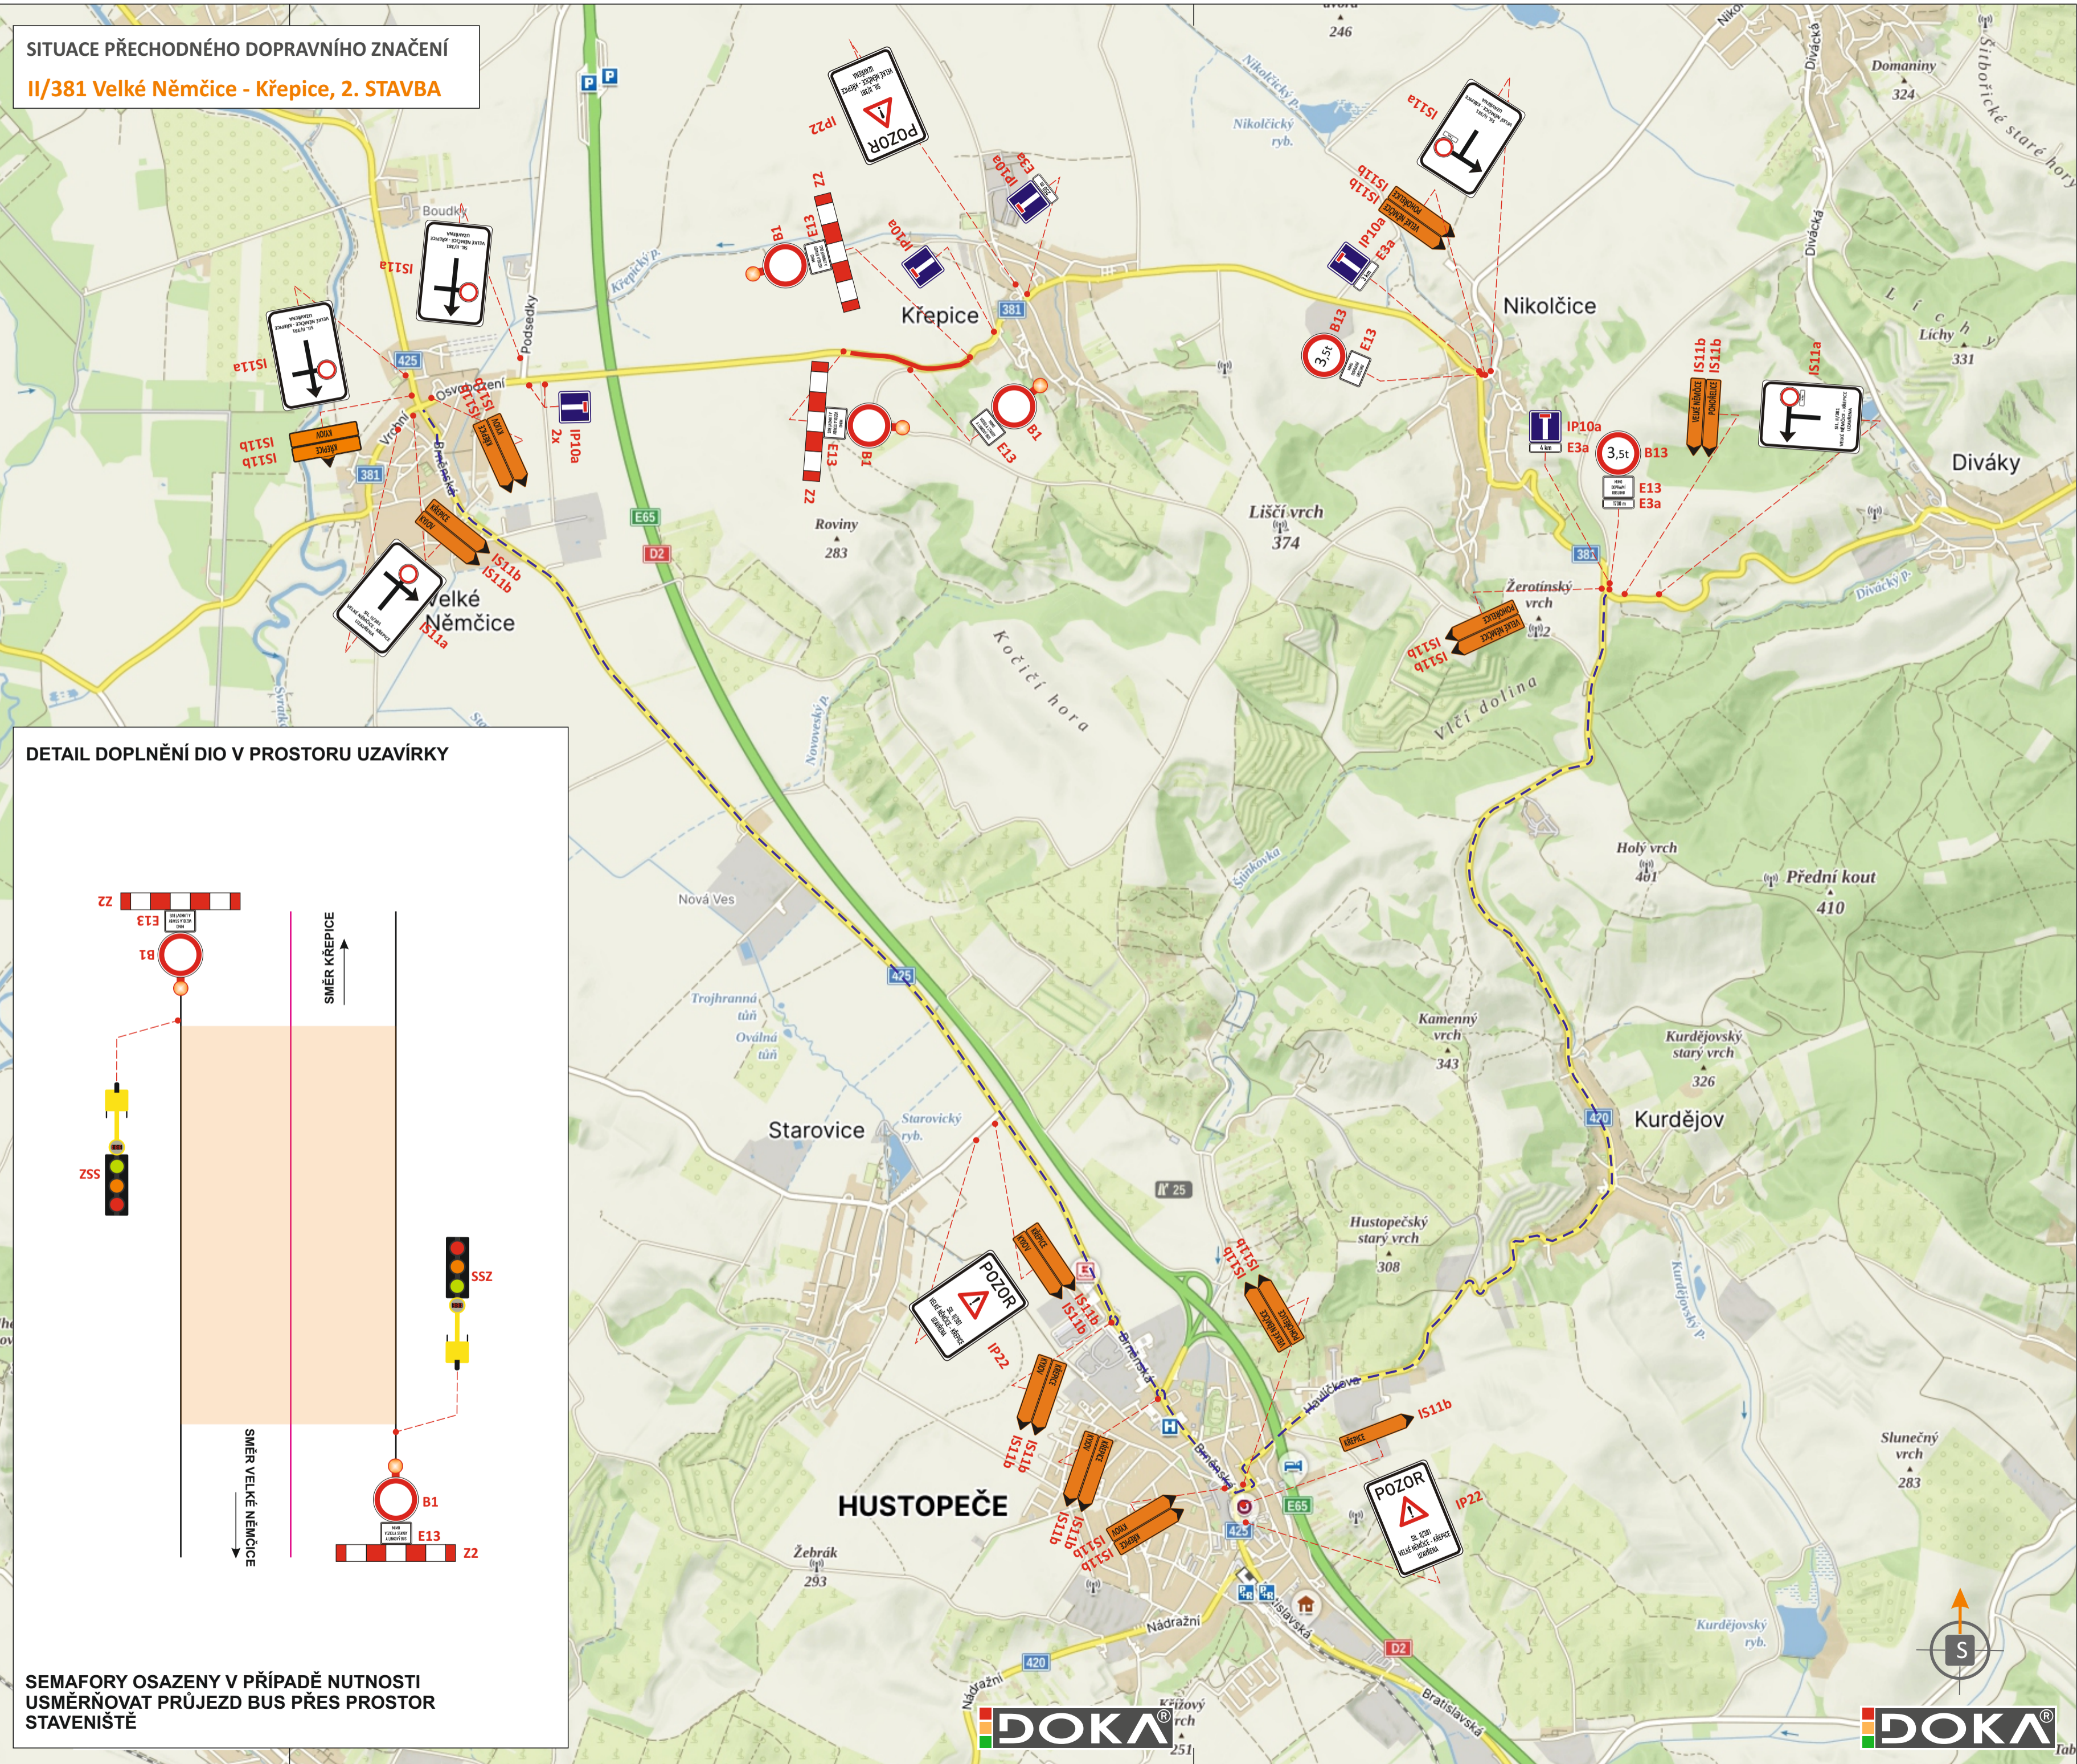


DETAIL DOPLNĚNÍ DIO V PROSTORU UZAVÍRKY

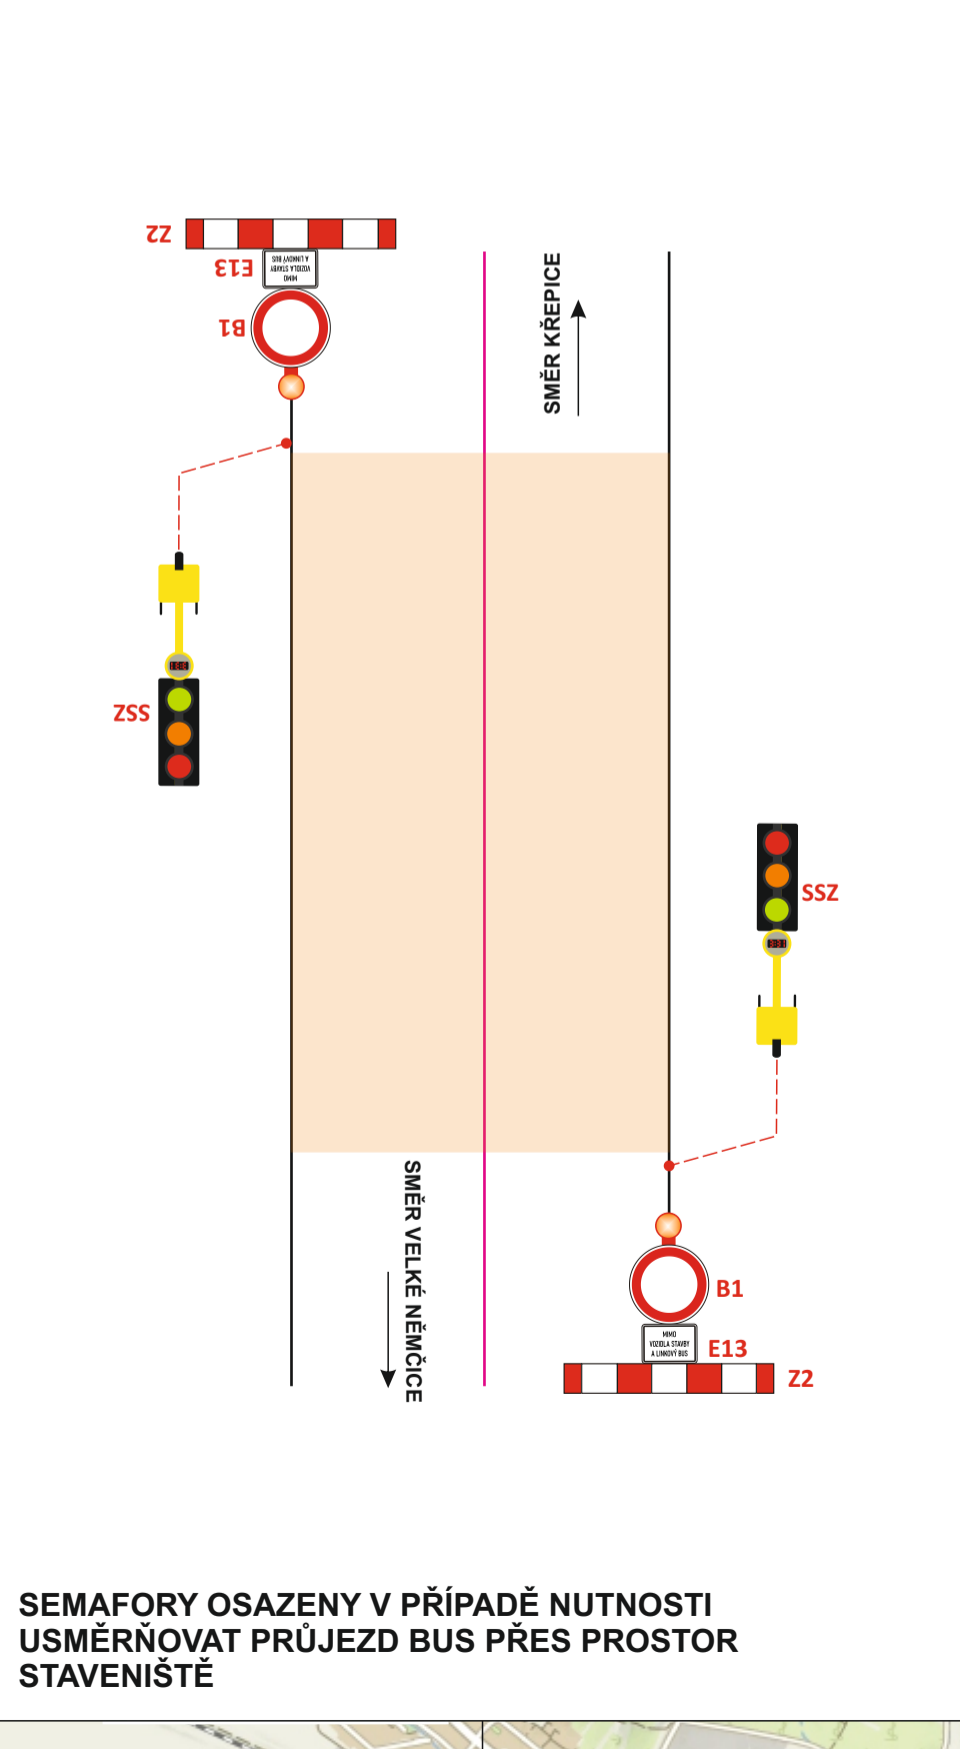


SEMAFORY OSAZENY V PŘÍPADĚ NUTNOSTI
 USMĚRŇOVAT PRŮJEZD BUS PŘES PROSTOR
 STAVENIŠTĚ

LEGENDA

-  IP10a - PŘECHODNÉ SVISLÉ DOPRAVNÍ ZNAČENÍ - OSAZENO DLE TP 65 A 66
 STANOVÍ PŘÍSLUŠNÝ SILNIČNÍ SPRÁVNÍ ÚŘAD
-  - OBJÍZDNÁ TRASA
-  - UZAVŘENÝ ÚSEK

POZNÁMKA: VEŠKERÉ TRVALÉ ZNAČENÍ V ROZPORU S PŘECHODNOU ÚPRAVOU BUDE ZNEPLATNĚNO

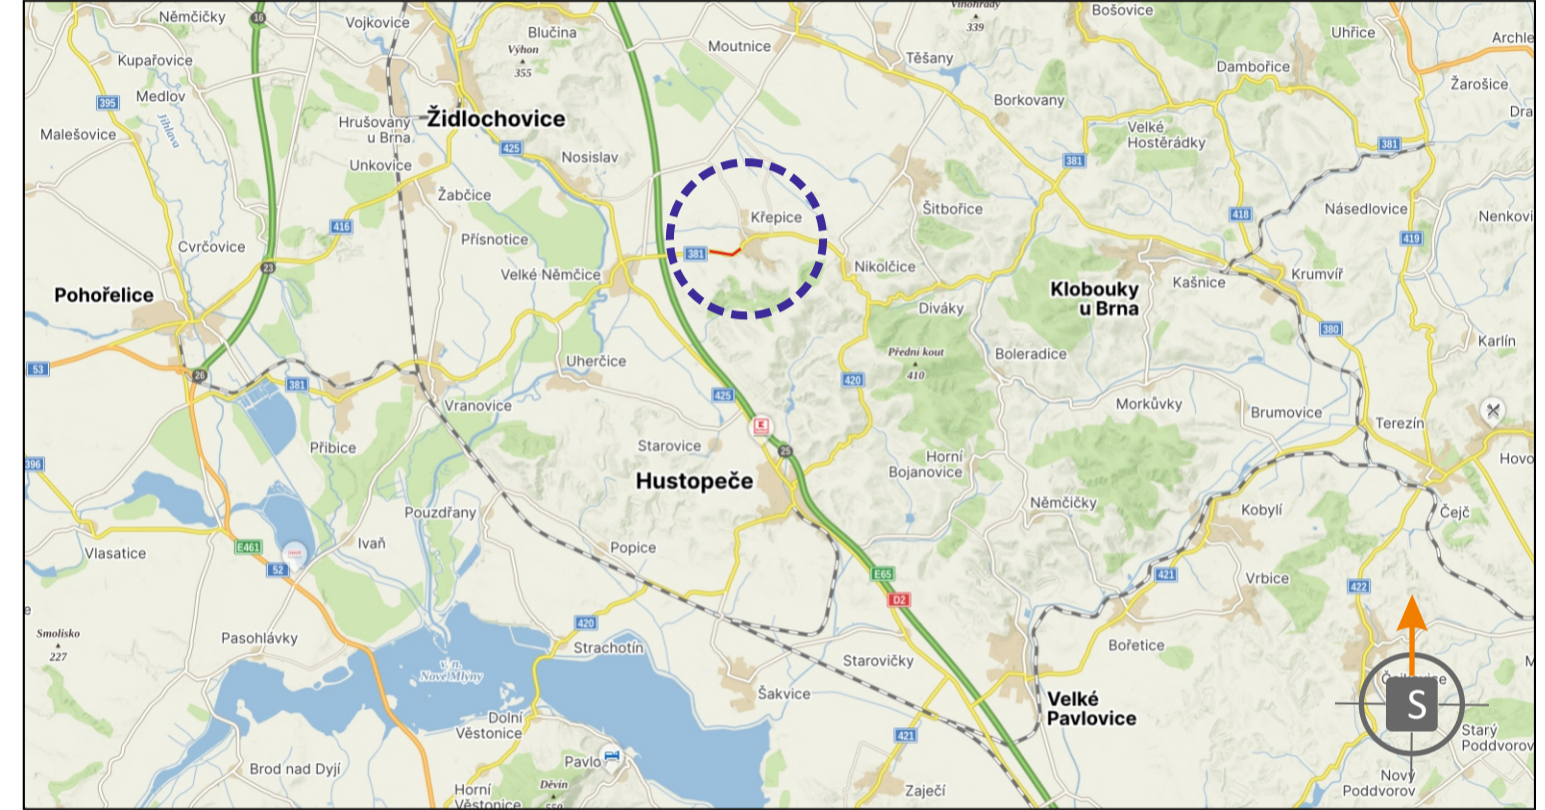






POTVRZENÍ PLATNOSTI DOKUMENTACE:
 POLICIE ČESKÉ REPUBLIKY - DOPRAVNÍ INSPEKTORÁT BŘECLAV:





- Svislé dopravní značení
- Vodorovné dopravní značení
- Provizorní dopravní značení
- Projektování dopravního značení

ZODPOVĚDNÝ PROJEKTANT	Bc. Jakub LACH		
VYPRACOVAL	Bc. Matěj ČERVENÁK		DOKA, s.r.o. Na návsi 11/5, Holásky, 620 00 Brno IČ: 63471752, DIČ: C263471752 e-mail: info@dokadz.cz www.dokadz.cz mob.: 603 881 905
KRESLIL	Bc. Matěj ČERVENÁK		
KONTOLOVAL	Jiří PEŠTA		
KRAJ: JIHO-MORAVSKÝ	OKRES: BŘECLAV	KÚ: KŘEPICE U HUSTOPEČÍ	DATUM
STAVBA:	II/381 Velké Němčice - Křepice, 2. STAVBA		3/2026
NÁZEV VÝKRESU:	SITUACE PŘECHODNÉHO DOPRAVNÍHO ZNAČENÍ		FORMÁT
			5x A4
			MĚŘÍTKO

			ÚČEL
			RDS
			ARCHIVNÍ ČÍS.
			2026064
			ČÍS. SOUPRAVY
			ČÍS. PŘÍLOHY