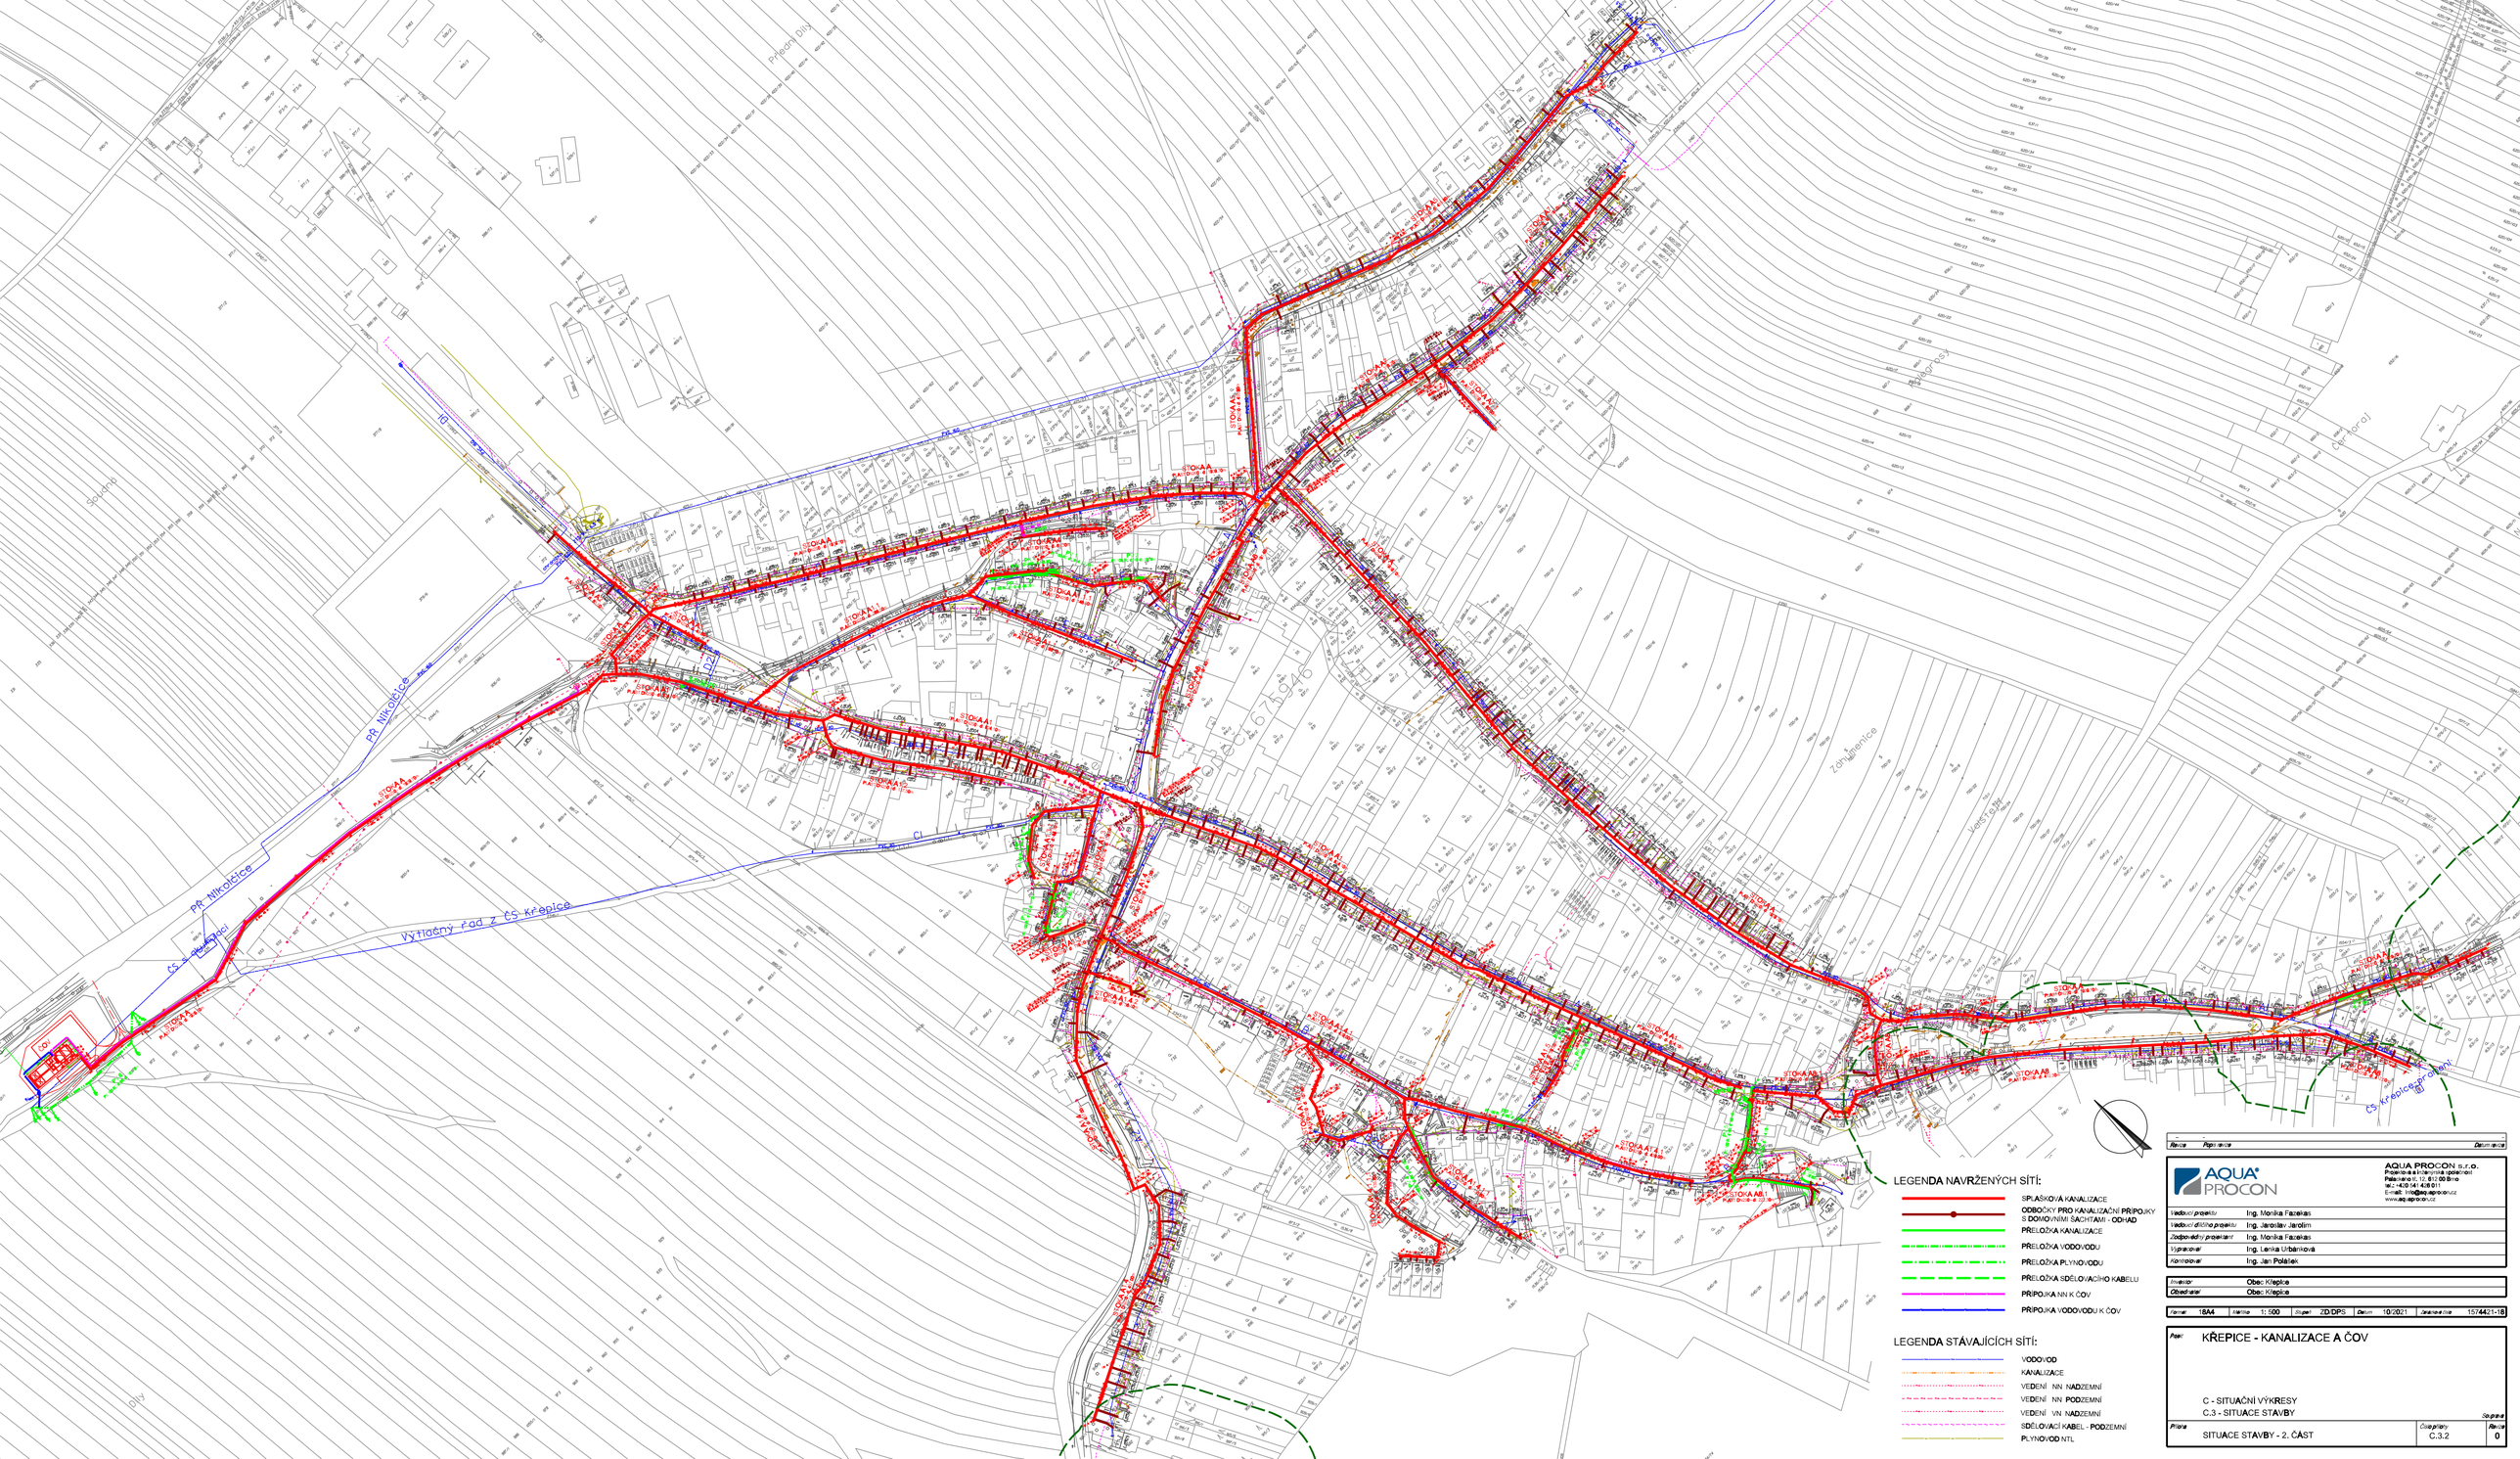
Přední Díly
Sídlo
PR Nikolčice
Nikolčice
Vytlačný řad z ČS Křepice
ČS Křepice
ČOV
Zahumenice
Velké Pole
Chlopy
ČS Křepice - prodloužení
STOKA A1
STOKA A2
STOKA A3
STOKA A4
STOKA A5
STOKA A6
STOKA A7
STOKA A8
STOKA A9
STOKA A10
STOKA A11
STOKA A12
STOKA A13
STOKA A14
STOKA A15
STOKA A16
STOKA A17
STOKA A18
STOKA A19
STOKA A20
STOKA